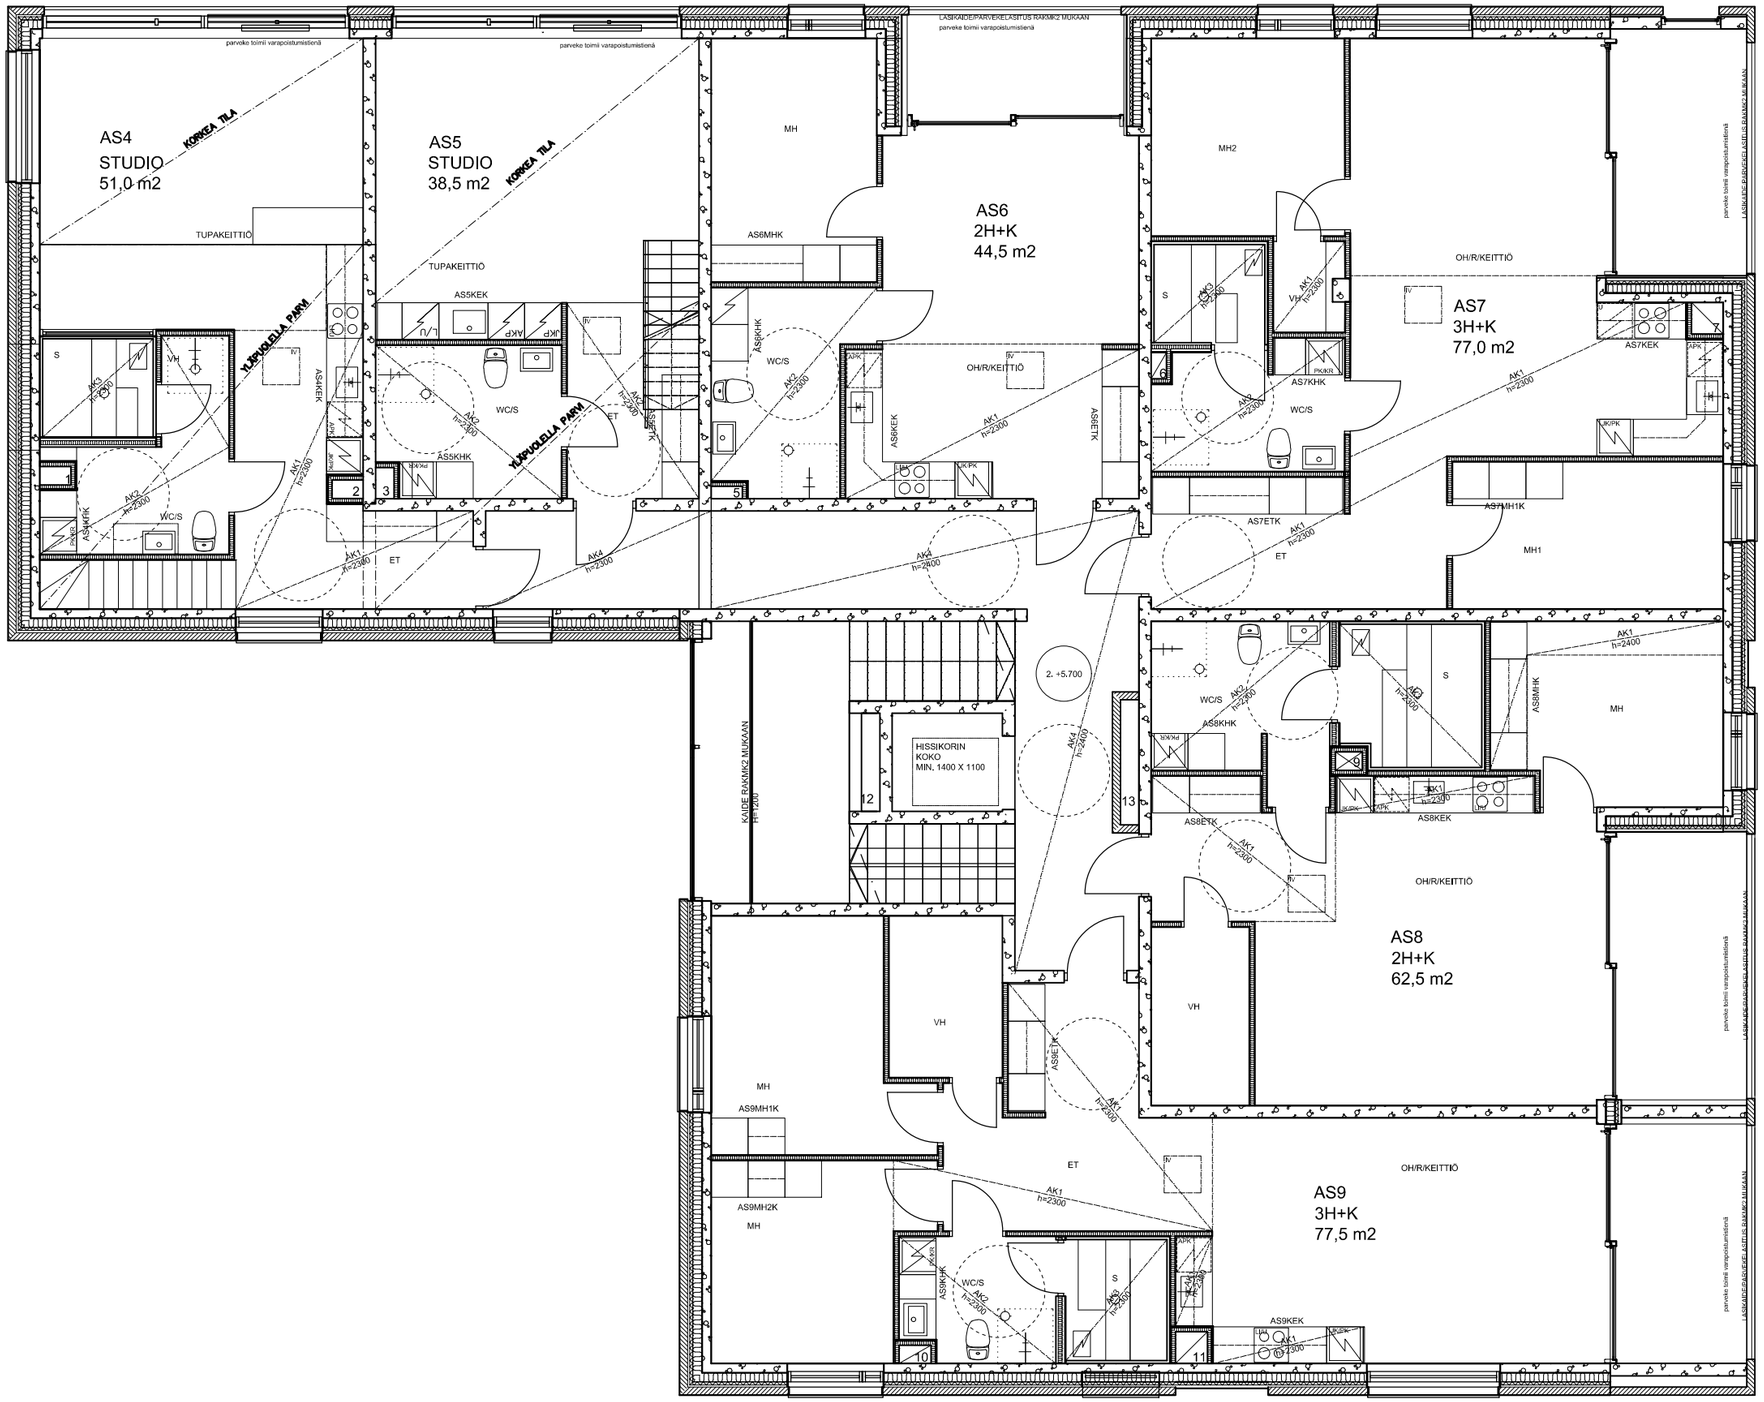
AS4
STUDIO
51,0 m2
KORKEA TILA
AS5
STUDIO
38,5 m2
KORKEA TILA
AS6
2H+K
44,5 m2
AS7
3H+K
77,0 m2
AS8
2H+K
62,5 m2
AS9
3H+K
77,5 m2
TUPAKEITTIÖ
YläPUOLELLA PARVI
YläPUOLELLA PARVI
parveke toimii varapoistumistienä
LÄSIKAIDE/PARVEKELASITUS RAKMK2 MUKAAN
KAIDE RAKMK2 MUKAAN
HISSIKORIN
KOKO
MIN. 1400 X 1100
2. +5,700
MH
MH2
MH1
S
VH
WC/S
ET
OH/R/KEITTIÖ
AS4KER
AS5KER
AS5KHK
AS5KEK
AS6MHK
AS6KHK
AS6KEK
AS6ETK
AS7KHK
AS7KEK
AS7ETK
AS7MH1K
AS8MHK
AS8KHK
AS8KEK
AS8ETK
AS9MH1K
AS9MH2K
AS9KHK
AS9KEK
AS9ETK
AK1 h=2300
AK2 h=2300
AK3 h=2300
AK4 h=2400
AK4 h=2600
AK4 h=2300
AK1 h=2400
AK1 h=2600
AK1 h=2300
AK1 h=2300
AK1 h=2300
AK1 h=2300
AK1 h=2300
AK1 h=2300
AK1 h=2300
AK1 h=2300
AK1 h=2300
AK1 h=2300
AK1 h=2300
AK1 h=2300
AK1 h=2300
AK1 h=2300
AK1 h=2300
AK1 h=2300
AK2 h=2300
AK2 h=2300
AK2